




Beispielgrundriss für Wohnungen

B07/C07

Lage in der Wohnanlage

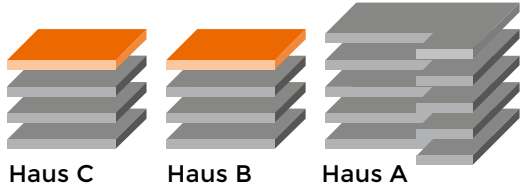

Genauere Lage in der Etage

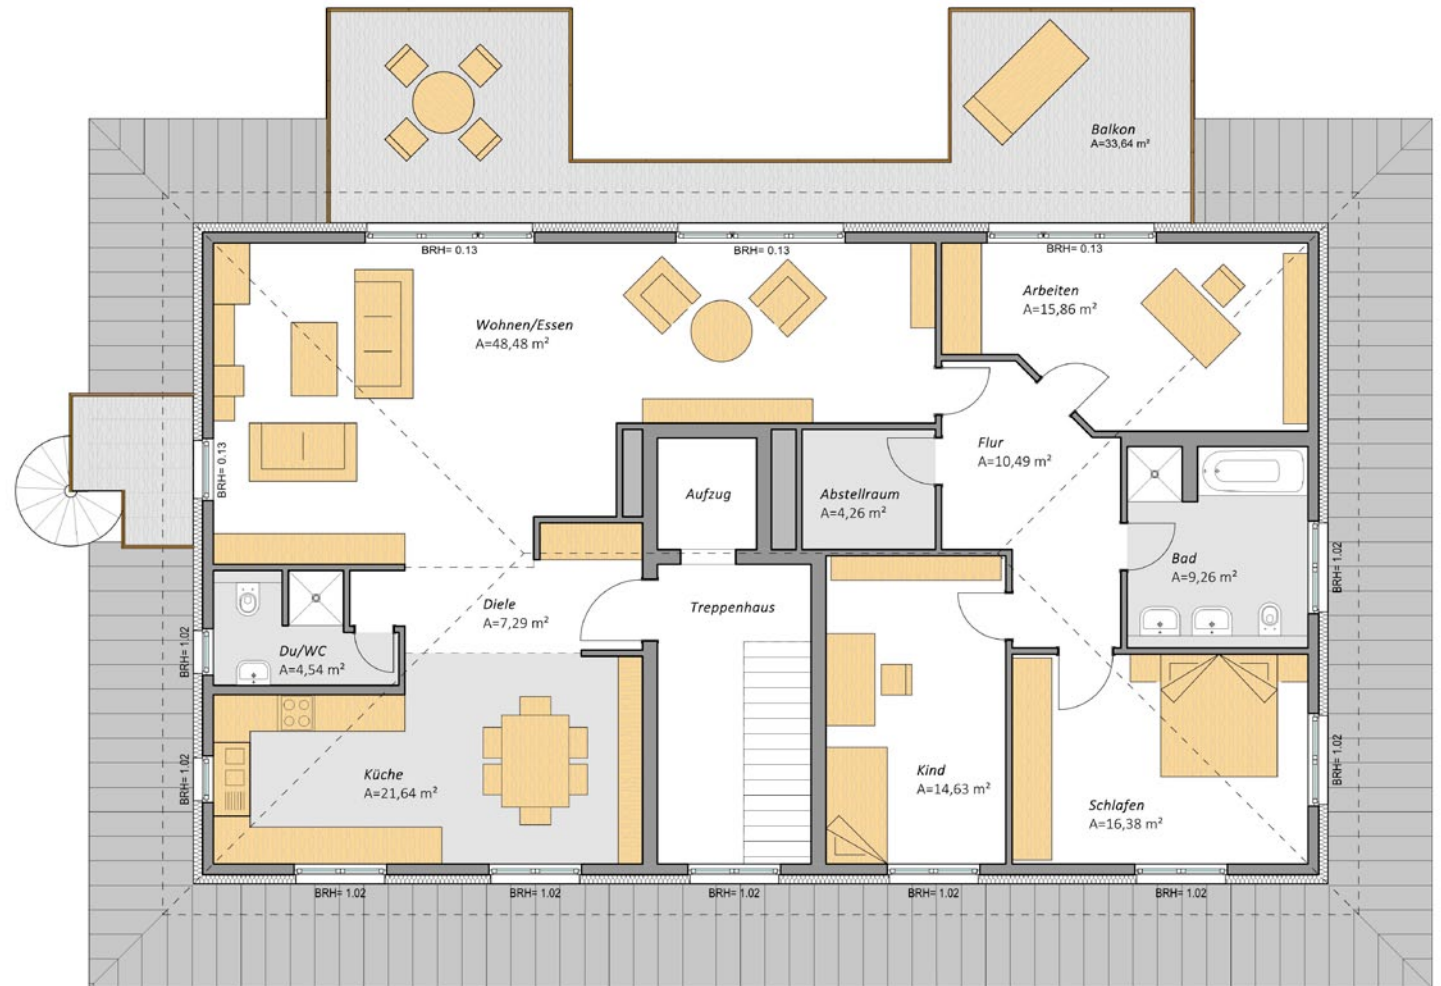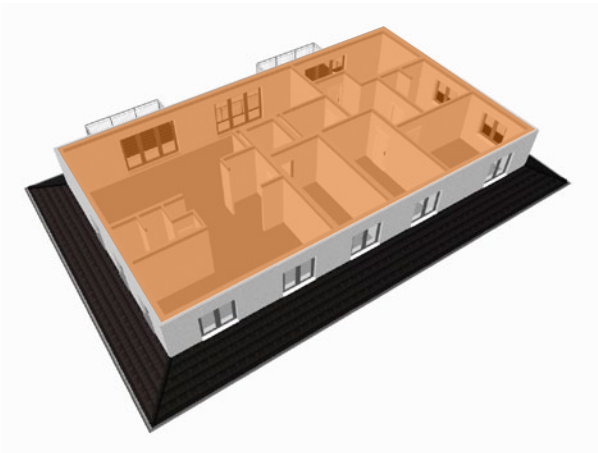

Schlüsselfertige Bauausführung

Fuchs+Partner GmbH

Zehlendorfer Damm 7

14532 Kleinmachnow

www.fuchs-partner.de

Tel: 033203 30513

Fax: 033203 305151

ku83@fuchs-partner.de

FUCHS+PARTNER
DAS TEAM FÜR DEN MASSIVHAUSBAU

Ku'83

